



ΕΦΗΜΕΡΙΣ ΤΗΣ ΚΥΒΕΡΝΗΣΕΩΣ
ΤΗΣ ΕΛΛΗΝΙΚΗΣ ΔΗΜΟΚΡΑΤΙΑΣ

ΤΕΥΧΟΣ ΤΕΤΑΡΤΟ Αρ. Φύλλου **1182**

29 Δεκεμβρίου 1995

ΠΕΡΙΕΧΟΜΕΝΑ

ΠΟΛΕΟΔΟΜΙΑ

ΑΠΟΦΑΣΕΙΣ

ΠΟΛΕΟΔΟΜΙΑ

ΑΠΟΦΑΣΕΙΣ

Αριθ. 11055/719 (1)

Τροποποίηση ρυμοτομικού σχεδίου Ιλίου Αττικής στα Ο.Τ. 339 και 363.

Ο ΝΟΜΑΡΧΗΣ ΑΘΗΝΩΝ

Έχοντας υπόψη:

1. Τις διατάξεις του από 17.7.1923 Ν. Δ/τος και ειδικότερα των άρθρων 3 και 70 αυτού, όπως μεταγενέστερα τροποποιήθηκαν και συμπληρώθηκαν.

2. Τις διατάξεις του Α.Ν. 314/68 (ΦΕΚ 47/Α'), όπως μεταγενέστερα τροποποιήθηκαν με το αριθ. 1018/71 Ν.Δ/γμα (ΦΕΚ 220/Α) και με την παρ. 3 του άρθρου 34 του Ν. 1577/85 (ΦΕΚ 210/Α').

3. Τις διατάξεις του αριθ. 183/86 Π.Δ/τος (ΦΕΚ 70/Α).

4. Τις διατάξεις του Ν. 2218/94 (ΦΕΚ 90/Α) περί ίδρυσης Νομαρχιακής Αυτοδιοίκησης κ.λπ., όπως αντικαταστάθηκαν με το Ν. 2240/94 (ΦΕΚ 153/Α'/94).

5. Τον ισχύοντα Οργανισμό Εσωτερικής Λειτουργίας των Υπηρεσιών της Νομαρχίας Αθηνών (ΦΕΚ 395/Β'/11.5.95) και την αριθ. 641/15.10.95 απόφαση Νομάρχη Αθηνών περί μεταβίβασης αρμοδιοτήτων.

6. Την αριθ. 333/16/9/1994 απόφαση του Δημοτικού Συμβουλίου Ιλίου.

7. Την αριθ. 5/95 θέμα 11ο γνωμοδότηση του ΣΧΟΠ Νομαρχιακού Τομέα Δυτικής Αθήνας, αποφασίζουμε:

Άρθρο 1.

Εγκρίνεται η τροποποίηση του ρυμοτομικού σχεδίου Ιλίου με:

α'. Το χαρακτηρισμό των Ο.Τ. 339 και 363 σε «χώρους αθλητικών εγκαταστάσεων» και

β'. Τον χαρακτηρισμό σε «πεζόδρομους» των κάτωθι δρόμων:

- Δημητσάνης από Παγκάλου έως Πολέμη,
- Πολέμη από Δημητσάνης έως Ρουβίκωνος,
- Ανώνυμος από Πολέμη έως Ταβουλάρη,
- Ταβουλάρη από Δημητσάνης έως Ρουβίκωνος,

και όπως φαίνεται στο σχετικό πρωτότυπο σχεδιάγραμμα σε κλίμακα 1:500 το οποίο συνοδεύει αυτή την απόφαση.

Αντίγραφο συνοπτικό του διαγράμματος αυτού δημοσιεύεται στην Εφημερίδα της Κυβέρνησης μαζί με αυτή την απόφαση.

Άρθρο 2.

Από τις διατάξεις αυτής της απόφασης δεν προκαλείται δαπάνη σε βάρος του Κρατικού Προϋπολογισμού και του προϋπολογισμού του Δήμου Ηλίου (άρθρο 27 του Ν. 2081/1992).


Άρθρο 3.

Η ισχύς της απόφασης αρχίζει από την ημερομηνία δημοσίευσής της στην Εφημερίδα της Κυβερνήσεως.

Η απόφαση αυτή να δημοσιευθεί στην Εφημερίδα της Κυβερνήσεως.

Αθήνα, 4 Δεκεμβρίου 1995

Με εντολή Νομάρχη
Ο Πρόεδρος της Ν.Ε. ΠΟΠΕΥ
ΓΙΩΡΓΟΣ ΑΝΑΝΙΑΔΗΣ

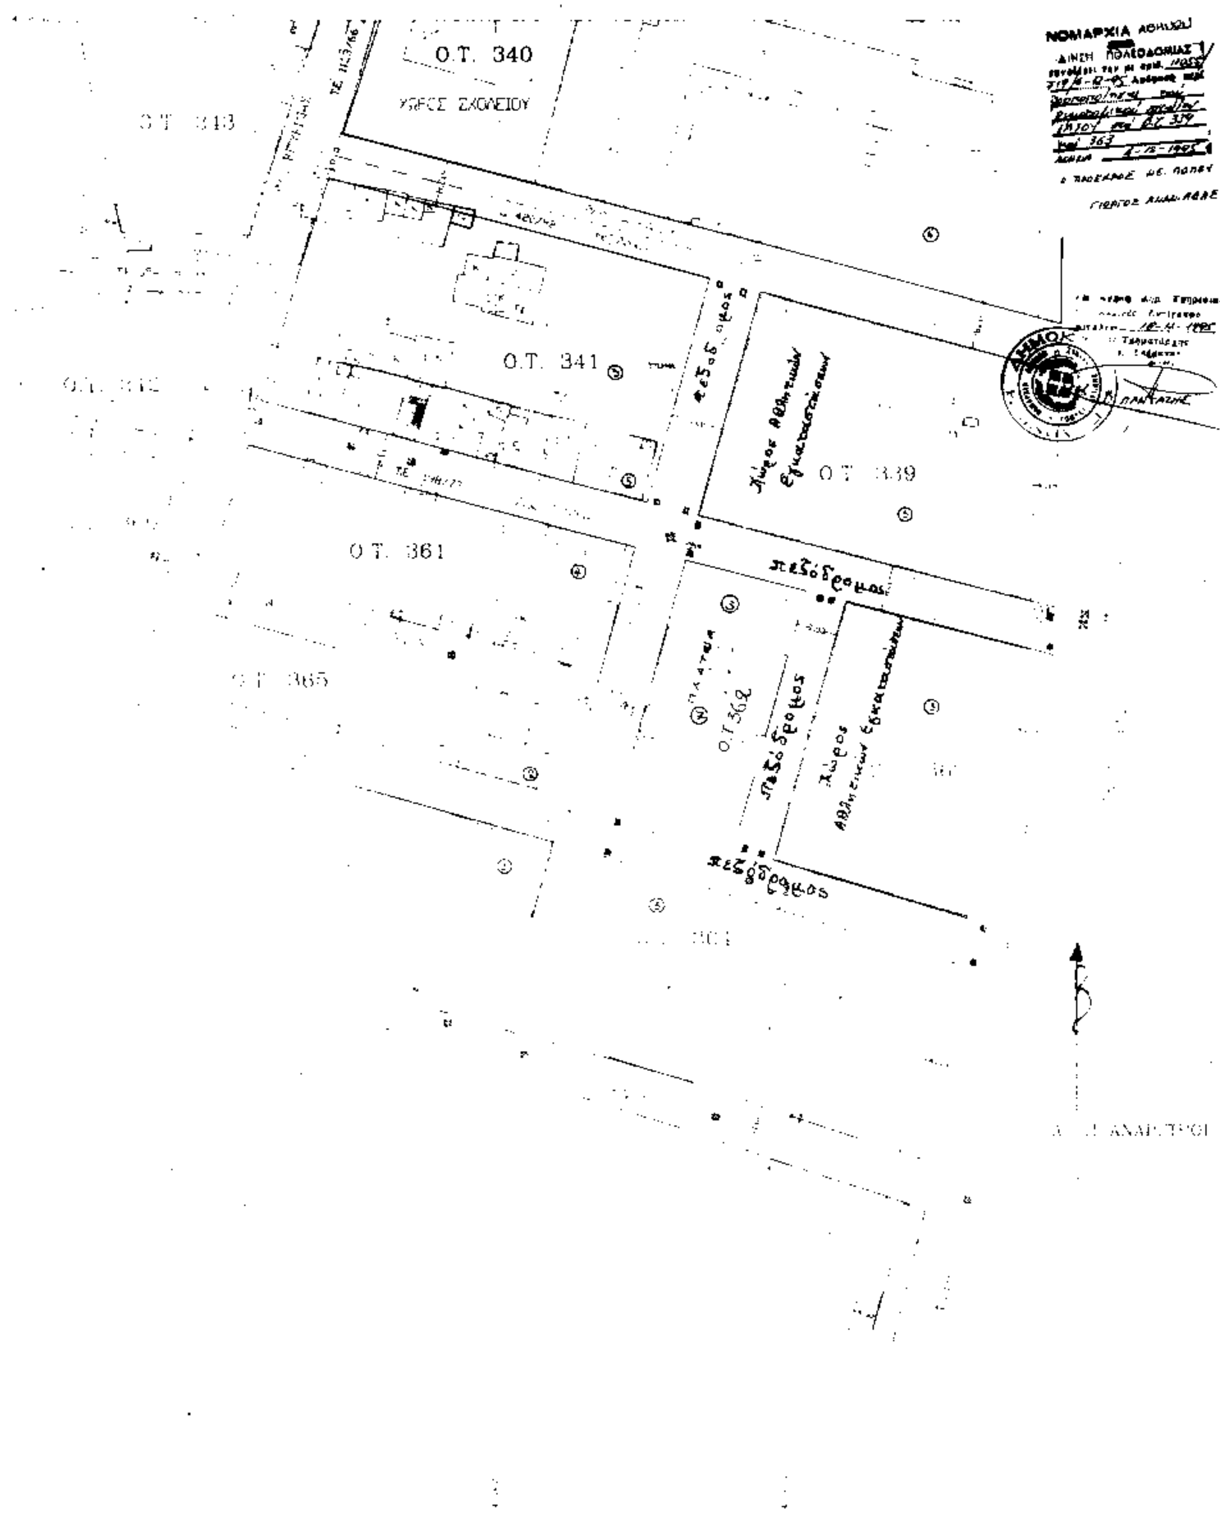

Ο.Τ. 340
ΧΩΡΟΣ ΣΧΟΛΕΙΟΥ
Ο.Τ. 343
Ο.Τ. 341
πεζόδρομος
Χώρος Αθλητικών Εγκαταστάσεων
Ο.Τ. 339
Ο.Τ. 361
πεζόδρομος
ΠΛΑΤΕΙΑ
Ο.Τ. 362
πεζόδρομος
Χώρος Αθλητικών Εγκαταστάσεων
Ο.Τ. 365
πεζόδρομος
ΝΟΜΑΡΧΙΑ ΑΘΗΝΩΝ
Δ/ΝΣΗ ΠΟΛΕΟΔΟΜΙΑΣ

Αριθ. ΤΠ-Π 4664 (2)

Έγκριση πινακίδων εφαρμογής και τροποποιήσεων στην Ν. Κρώμνη Δράμας του Ν. Δράμας.

Ο ΝΟΜΑΡΧΗΣ ΔΡΑΜΑΣ

Έχοντας υπόψη:

1. Τις διατάξεις του Ν. Δ/τος της 17.7.23, όπως τροποποιήθηκαν και συμπληρώθηκαν μεταγενέστερα και ειδικότερα τα άρθρα 3, 9 και 70.

2. Τις διατάξεις του Ν. 1577/85 (ΦΕΚ 210/Α') και ειδικότερα το άρθρο 29.

3. Τις διατάξεις του Ν. 1337/83 (ΦΕΚ 33/Α'), όπως τροποποιήθηκαν και συμπληρώθηκαν μεταγενέστερα.

4. Τις διατάξεις του Α.Ν. 314/1968 (ΦΕΚ 47/Α'), όπως τροποποιήθηκαν και συμπληρώθηκαν με το Ν. Δ/γμα 1018/71 (ΦΕΚ 220 Α') και με την παράγρ. 3 του άρθρου 34 του Ν. 1577/85).

5. Τις διατάξεις του Π.Δ/τος 183/1986 (ΦΕΚ 70/Α') έγκριση τροποποιήσεων σχεδίων πόλεων και καθορισμός όρων και περιορισμών δόμησης από τους Νομάρχες.

6. Την απόφαση αριθ. 72238/4616/30.8.94 (ΦΕΚ 896/Δ') του Υπουργού ΠΕΧΩΔΕ «έγκριση Γενικού Πολεοδομικού Σχεδίου του Δήμου Δράμας».

7. Τις αριθ. 261/94 και 183/95 γνωμοδοτήσεις του Δημοτικού Συμβουλίου Δράμας.

8. Την αριθ. 16/95 γνωμοδότηση του Συμβουλίου Χωροταξίας, Οικισμού και Περιβάλλοντος του Νομού Δράμας.

9. Τις διατάξεις του άρθρου 37 του Ν. 1337/83.

10. Την από 8.8.1930 παραχώρηση οικοπέδων από το Υπουργείο Κοιν. Υπηρεσιών.

11. Το Π.Δ. της 30.9.91 (ΦΕΚ 814/Δ'/11.11.91) έγκριση πολεοδομικής μελέτης Ν. Κρώμνης, αποφασίζουμε:

1. Εγκρίνουμε τις τροποποιήσεις στα οικοδομικά τετράγωνα 925, 919, 915 - 916 - 917, 971 και στα 1010 - 924, όπως αυτές σημειώνονται στα (5) διαγράμματα που συνοδεύουν την παρούσα απόφαση σε κλίμακα 1:500, που θεωρήθηκαν από την Προϊσταμένη του Τμήματος Πολεοδομίας και Περιβάλλοντος Ν. Δράμας.

2. Εγκρίνουμε τα κτηματολογικά διαγράμματα εφαρμογής και τα διαγράμματα εφαρμογής της πολεοδομικής μελέτης αναθεώρησης της Ν. Κρώμνης Δράμας, όπως αυτά διαμορφώθηκαν σύμφωνα με την παραπάνω παράγραφο στα (16) διαγράμματα.

3. Από τις διατάξεις αυτής της απόφασης δεν προκαλείται δαπάνη σε βάρος του προϋπολογισμού του Δήμου Δράμας.

4. Η παρούσα απόφαση μαζί με τα πέντε (5) διαγράμματα που την συνοδεύουν και που αφορούν τις τροποποιήσεις της παρ. 1 να δημοσιευτούν στην Εφημερίδα της Κυβερνήσεως.

Δράμα, 18 Δεκεμβρίου 1995

Ο Νομάρχης

ΣΩΚΡΑΤΗΣ ΔΗΜΗΤΡΙΑΔΗΣ

ΕΛΛΗΝΙΚΗ ΔΗΜΟΚΡΑΤΙΑ
ΕΝΙΑΙΑ ΝΟΜΑΡΧΙΑΚΗ ΑΥΤΟΔΙΟΙΚΗΣΗ
ΔΡΑΜΑΣ-ΚΑΒΑΛΑΣ-ΞΑΝΘΗΣ
ΝΟΜΑΡΧΙΑΚΟ ΔΙΑΜΕΡΙΣΜΑ ΔΡΑΜΑΣ

ΔΗΜΟΣ ΔΡΑΜΑΣ-Ν.ΚΡΩΜΝΗ

ΚΤΗΜΑΤΟΓΡΑΦΙΚΟ ΔΙΑΓΡΑΜΜΑ Α ΕΦΑΡΜΟΓΗΣ & ΔΙΑΓΡΑΜΜΑ ΕΦΑΡΜΟΓΗΣ ΤΗΣ Π.Μ.ΑΝΑΘΕΩΡΗΣΗΣ

ΚΛΙΜΑΚΑ 1:500

Συνοδεύει την απόφαση Νομάρχη
αρ.πρ.Γ.Π.Ο.Ε. 4682/5.12.1995

ΕΛΛΗΝΙΚΗ ΔΗΜΟΚΡΑΤΙΑ
ΕΝΙΑΙΑ ΝΟΜΑΡΧΙΑΚΗ ΑΥΤΟΔΙΟΙΚΗΣΗ
ΔΡΑΜΑΣ-ΚΑΒΑΛΑΣ-ΞΑΝΘΗΣ
ΝΟΜΑΡΧΙΑΚΟ ΔΙΑΜΕΡΙΣΜΑ ΔΡΑΜΑΣ

ΔΗΜΟΣ ΔΡΑΜΑΣ-Ν.ΚΡΩΜΝΗ

ΚΤΗΜΑΤΟΓΡΑΦΙΚΟ ΔΙΑΓΡΑΜΜΑ Α ΕΦΑΡΜΟΓΗΣ & ΔΙΑΓΡΑΜΜΑ ΕΦΑΡΜΟΓΗΣ ΤΗΣ Π.Μ.ΑΝΑΘΕΩΡΗΣΗΣ

Γ.1007

Γ.1010

Γ.186

Γ.1008

Γ.1011

Γ.1012

ΚΛΙΜΑΚΑ 1:500

ΥΠΟΜΝΗΜΑ

[illegible]	Όρια Τομέα Συνιστώμενης Οδηγίας (Σ.Ο.)
[illegible]	Όρια Αναθεώρησης
I–V	Τομείς Συντελεστών Δόμησης

ΝΟΜΟΣ	05	ΔΡΑΜΑΣ
ΔΗΜΟΣ	001	ΔΡΑΜΑΣ
ΜΕΘΟΔΟΙ ΣΥΝΤΑΞΗΣ		ΤΟΠΟΓΡΑΦΙΚΑ ΣΤΟΙΧΕΙΑ [illegible]
		ΚΤΗΜΑΤΟΓΡΑΦΙΚΑ ΣΤΟΙΧΕΙΑ [illegible]
ΑΝΑΔΟΧΟΣ ΜΕΛΕΤΗΣ		[illegible]
ΧΡΟΝΟΣ ΣΥΝΤΑΞΗΣ		1995

Συνοδεύει την απόφαση Νομάρχη
αρ.πρ.Τ.Π.Π.Ε.4664/18-12-1995

ΕΛΛΗΝΙΚΗ ΔΗΜΟΚΡΑΤΙΑ
ΕΝΙΑΙΑ ΝΟΜΑΡΧΙΑΚΗ ΑΥΤΟΔΙΟΙΚΗΣΗ
ΔΡΑΜΑΣ-ΚΑΒΑΛΑΣ-ΞΑΝΘΗΣ
ΝΟΜΑΡΧΙΑΚΟ ΔΙΑΜΕΡΙΣΜΑ ΔΡΑΜΑΣ

ΔΗΜΟΣ ΔΡΑΜΑΣ-Ν.ΚΡΩΜΝΗ

ΚΤΗΜΑΤΟΓΡΑΦΙΚΟ ΔΙΑΓΡΑΜΜΑ Α ΕΦΑΡΜΟΓΗΣ & ΔΙΑΓΡΑΜΜΑ ΕΦΑΡΜΟΓΗΣ ΤΗΣ Π.Μ.ΑΝΑΘΕΩΡΗΣΗΣ

Γ.363

Γ.957

ΕΘΝΟΜΑΡΤΥΡΩΝ

V

Γ.968

ΚΛΙΜΑΚΑ 1: 500

ΝΟΜΟΣ	ΔΡΑΜΑΣ
ΔΗΜΟΣ	ΔΡΑΜΑΣ
ΜΕΘΟΔΟΣ ΣΥΝΤΑΞΗΣ	ΤΟΠΟΓΡΑΦΙΚΑ ΣΤΟΙΧΕΙΑ [illegible] ΚΤΗΜΑΤΟΓΡΑΦΙΚΑ ΣΤΟΙΧΕΙΑ [illegible]
ΑΝΑΔΟΧΟΣ ΜΕΛΕΤΗΣ	[illegible]
ΧΡΟΝΟΣ ΣΥΝΤΑΞΗΣ	1995

Συνοδεύει την απόφαση Νομάρχη
αρ.πρ.Τ.Π.Π.Ε. [illegible] 1995



ΕΛΛΗΝΙΚΗ ΔΗΜΟΚΡΑΤΙΑ
ΕΝΙΑΙΑ ΝΟΜΑΡΧΙΑΚΗ ΑΥΤΟΔΙΟΙΚΗΣΗ
ΔΡΑΜΑΣ-ΚΑΒΑΛΑΣ-ΞΑΝΘΗΣ
ΝΟΜΑΡΧΙΑΚΟ ΔΙΑΜΕΡΙΣΜΑ ΔΡΑΜΑΣ

ΔΗΜΟΣ ΔΡΑΜΑΣ-Ν.ΚΡΩΜΝΗ

ΚΤΗΜΑΤΟΓΡΑΦΙΚΟ ΔΙΑΓΡΑΜΜΑ Α ΕΦΑΡΜΟΓΗΣ & ΔΙΑΓΡΑΜΜΑ ΕΦΑΡΜΟΓΗΣ ΤΗΣ Π.Μ.ΑΝΑΘΕΩΡΗΣΗΣ

Γ. 979

V

Γ. 980

ΚΛΙΜΑΚΑ 1: 500

ΝΟΜΟΣ	
ΔΗΜΟΣ	
ΜΕΘΟΔΟΣ ΣΥΝΤΑΞΗΣ	
ΑΝΑΔΟΧΟΣ ΜΕΛΕΤΗΣ	
ΧΡΟΝΟΣ ΣΥΝΤΑΞΗΣ	

Συνοδεύει την απόφαση Νομάρχη
αρ.πρ.Τ.Π.Π.Ε. 4660/12-12-1995

I–V

ΕΛΛΗΝΙΚΗ ΔΗΜΟΚΡΑΤΙΑ
ΕΝΙΑΙΑ ΝΟΜΑΡΧΙΑΚΗ ΑΥΤΟΔΙΟΙΚΗΣΗ
ΔΡΑΜΑΣ-ΚΑΒΑΛΑΣ-ΞΑΝΘΗΣ
ΝΟΜΑΡΧΙΑΚΟ ΔΙΑΜΕΡΙΣΜΑ ΔΡΑΜΑΣ

ΔΗΜΟΣ ΔΡΑΜΑΣ-Ν.ΚΡΩΜΝΗ

ΚΤΗΜΑΤΟΓΡΑΦΙΚΟ ΔΙΑΓΡΑΜΜΑ Α ΕΦΑΡΜΟΓΗΣ & ΔΙΑΓΡΑΜΜΑ ΕΦΑΡΜΟΓΗΣ ΤΗΣ Π.Μ.ΑΝΑΘΕΩΡΗΣΗΣ

Γ.197

Γ.196

Γ.194

Γ.192

Γ.189

ΚΛΙΜΑΚΑ 1: 500

